


JELMAGYARÁZAT

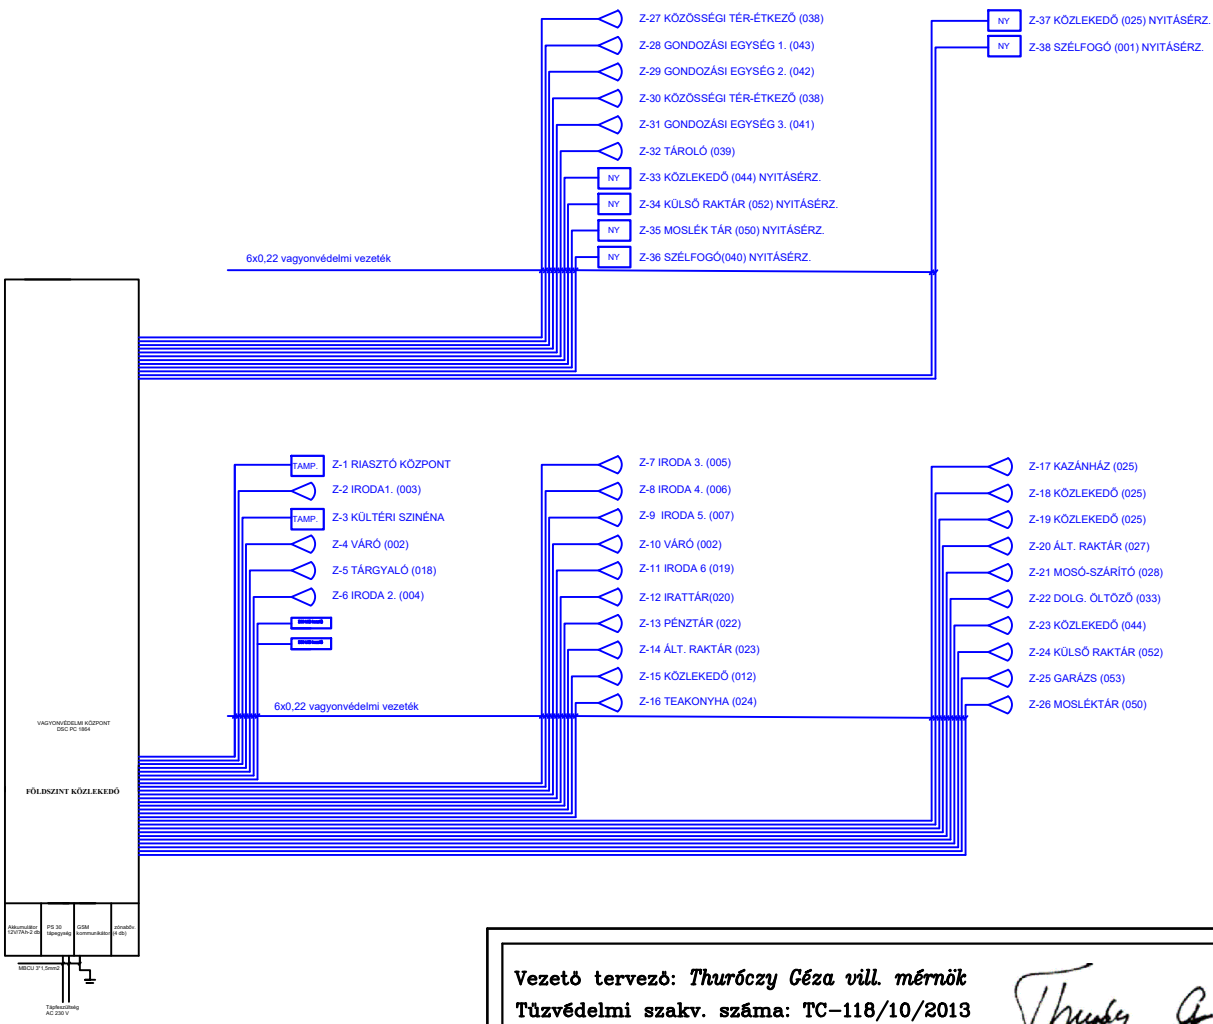

Vezető tervező: <i>Thuróczy Géza vill. mérnök</i> Tűzvédelmi szakv. száma: TC-118/10/2013 Kamarai azonosító: Vt-31/1/06/0789	Létesítmény: MÁNDOK, TÉRSÉGI SZOCIÁLIS KÖZPONT RÉSZÉRE, A FOGYATÉKOSOK NAPPALI ELL. BIZT. ÚJ ÉPÜLET. 4464 MÁNDOK, KOSSUTH U. 18. HRSZ.: 730/2.	Méretarány: 1:100
Tervező: <i>Ducsi István vill. mérnök</i> Tűzvédelmi szakv. száma: TC-139/10/2013 Kamarai azonosító: 15-0836	Építető: MÁNDOK VÁROS ÖNKORMÁNYZATA 4464 MÁNDOK, ADY ENDRE U. 1.	Tervszám: 2017/08/02
ENGEDÉLYEZÉSI ÉS KIVITELEZÉSI TERVDOKUMENTÁCIÓ <small>Ez a terv az 1999. évi LXXVI. törvény értelmében szerzői jogvédelem alatt áll. Teljes egészének vagy részletének bármilyen felhasználása a tervező hozzájárulása nélkül tilos!</small>	Megnevezés: <i>Behatolásj. rendsz. elvi kapcs rajz</i>	Rajzszám: GY-4
Dátum: 2017. augusztus 7.		